



Tecnologie Integrate per
la Qualità del Vivere



Progetto Case Minime





ISTITUTO DI SCIENZA E TECNOLOGIE
DELL'INFORMAZIONE "A. FAEDO"




Consiglio Nazionale delle Ricerche

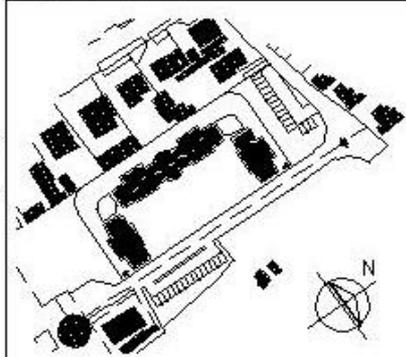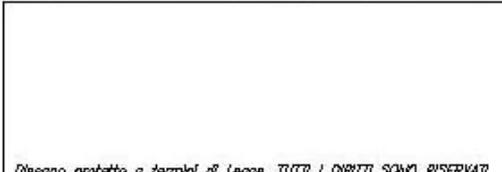oggetto:		RECUPERO URBANISTICO DEL COMPLESSO RESIDENZIALE "CASE MINIME" IN SAN LORENZO ALLE CORTI COSTRUZIONE DI 40 ALLOGGI			
ubicazione:		COMUNE DI CASCINA Loc. San Lorenzo alle Corti			
proprietà:		COMUNE DI CASCINA		finanziamento: Legge 457/78 art2-L.F. " " 513/77 art25 " " 560/93	
codice Cup	H 9 4 B 04 00007 000 3	protocollo progetti		NC	03 00
progettista:		ing. Mocini Franco		resp. del proc.: ing. Mocini Franco	
collaboratori:		geom. Pietrini Claudio		fase prog.: ESECUTIVO	
	realista:	artista:	collaboratori:	supervisioni:	
a	C. Pietrini	tesoro 2000	F. Mocini		
b					
c					
disegno:			planimetria 12000		
FABBRICATI A - D					
SCHEMA DI INSTALLAZIONE AUSILI DOMOTICI					
scala:	1:50	tavola:	E ID 01	a	
			<i>Disegno protetto a termini di Legge. TUTTI I DIRITTI SONO RISERVATI</i>		

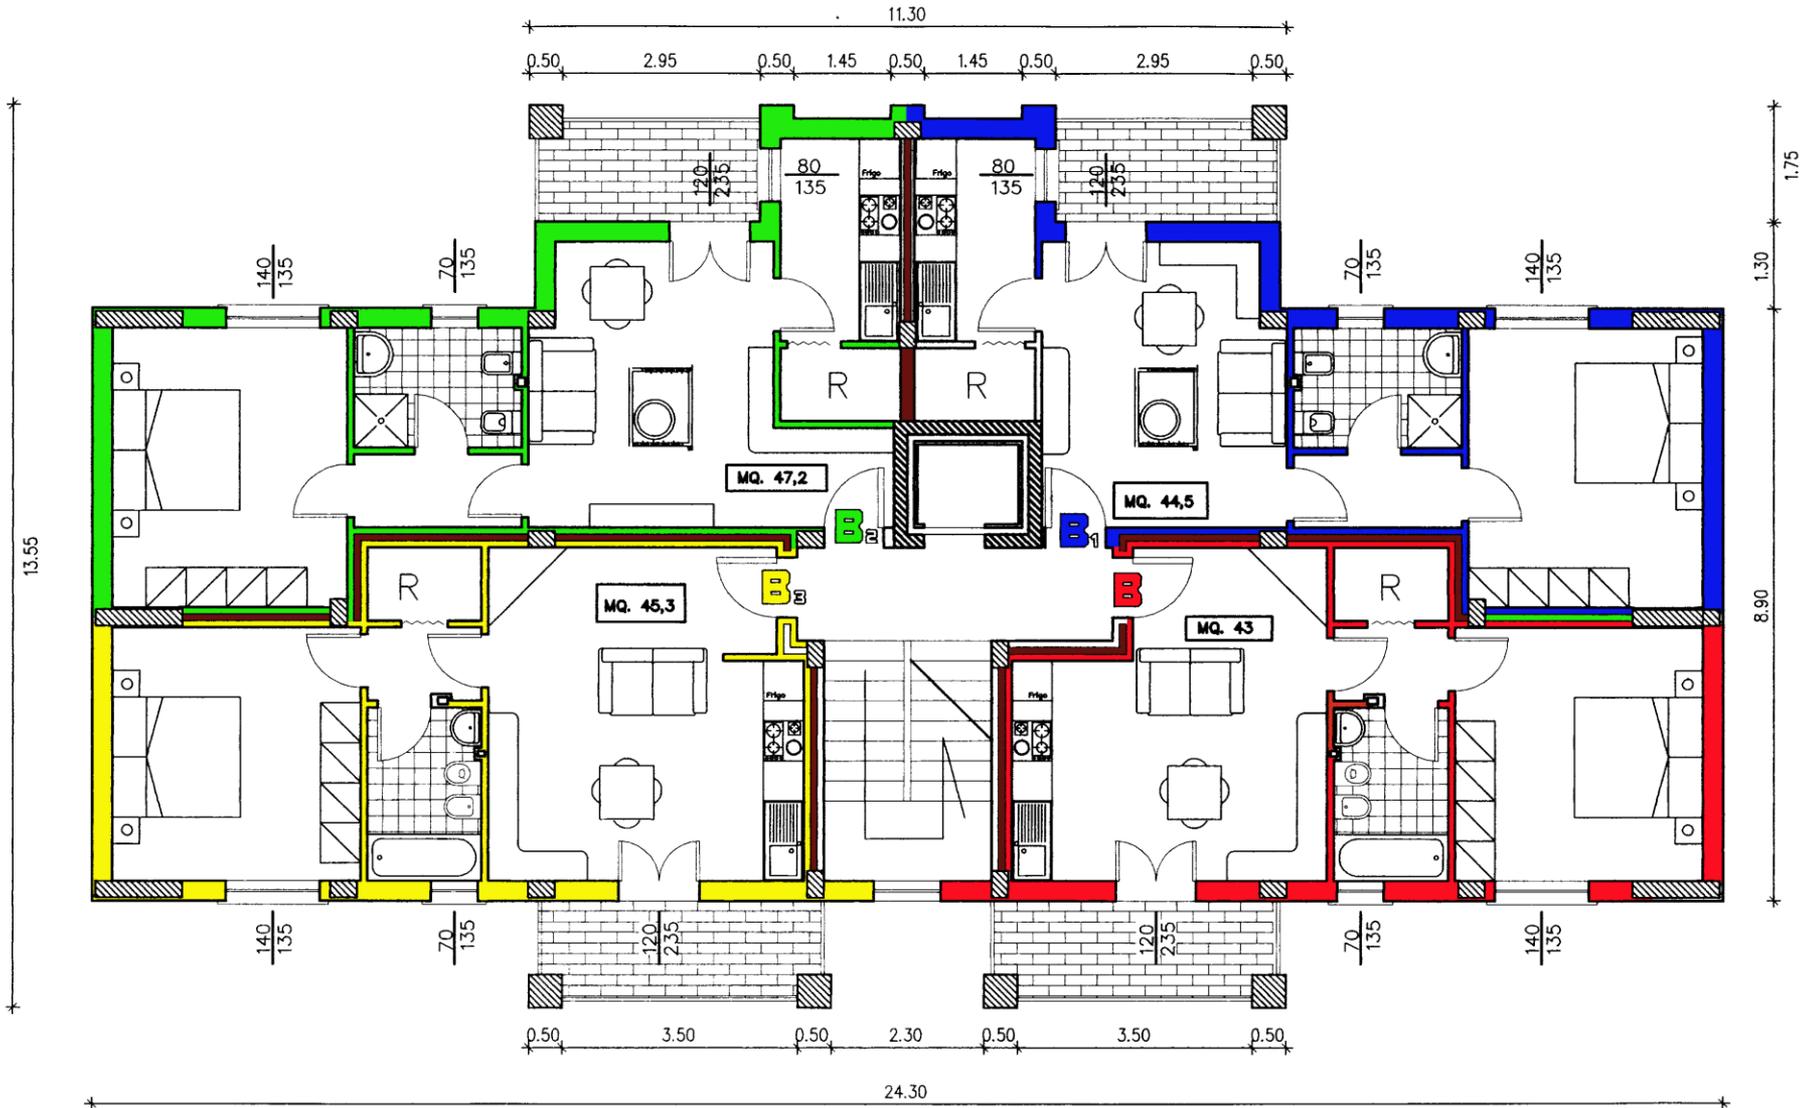


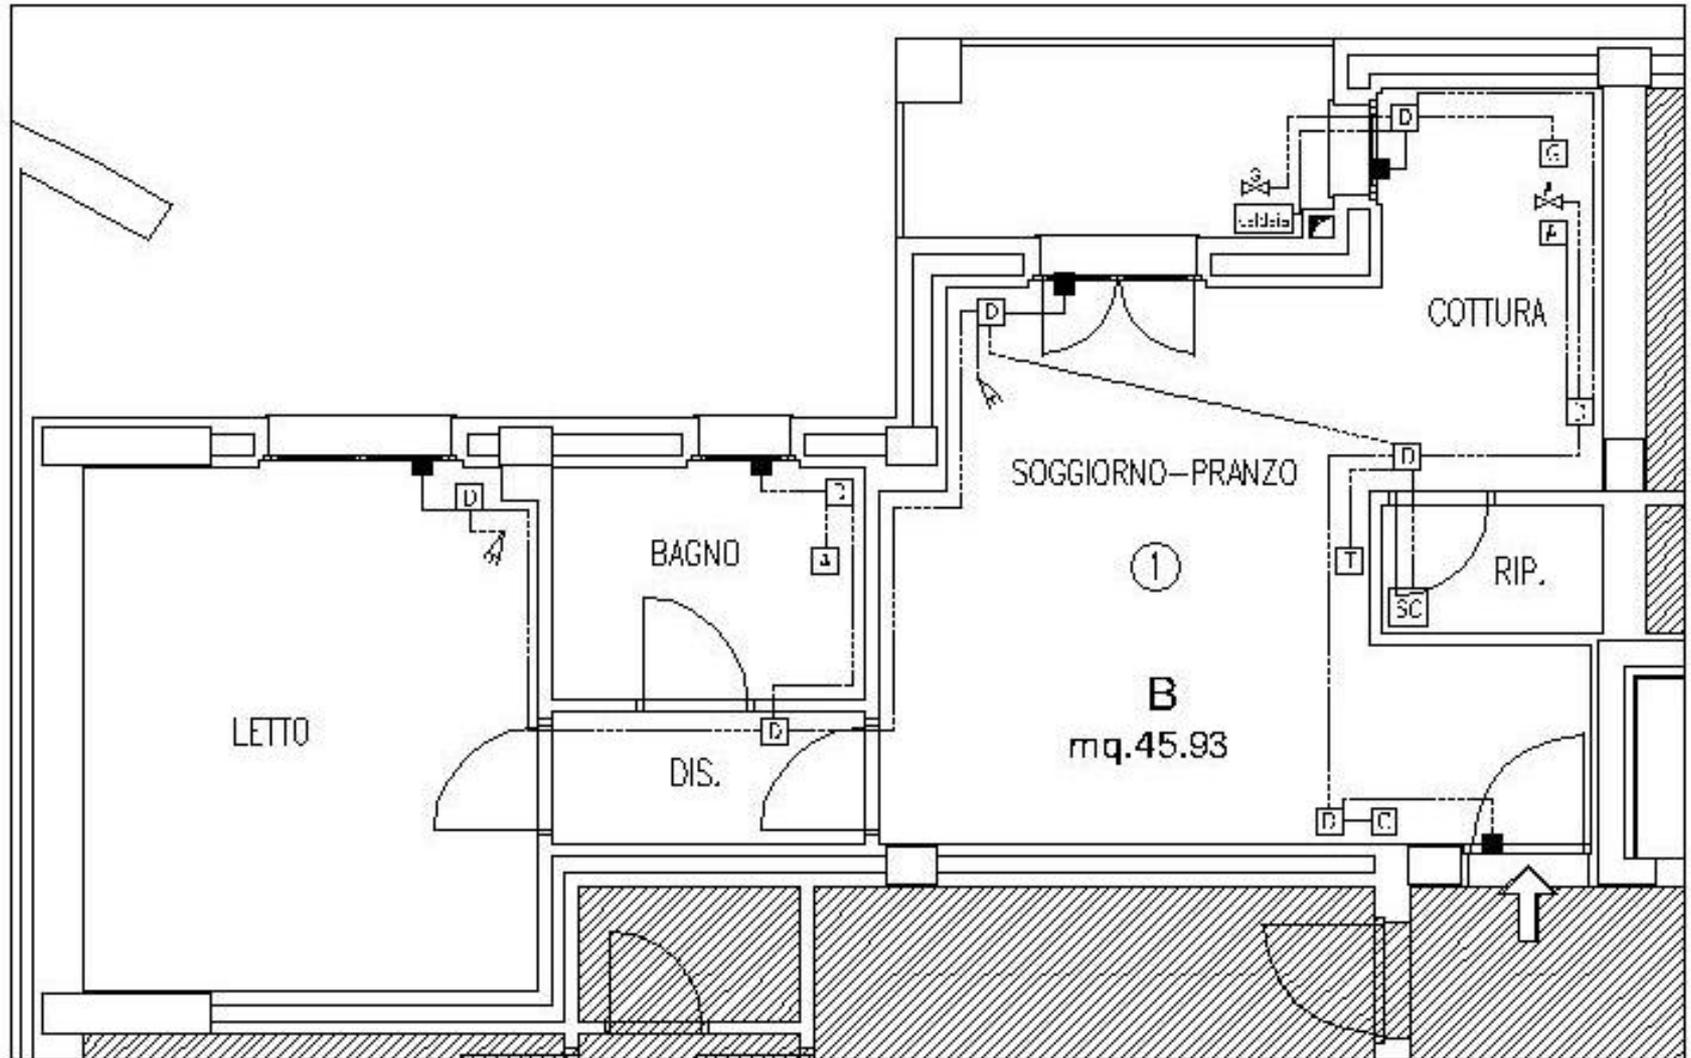

PIANO PRIMO EDIFICI B-C

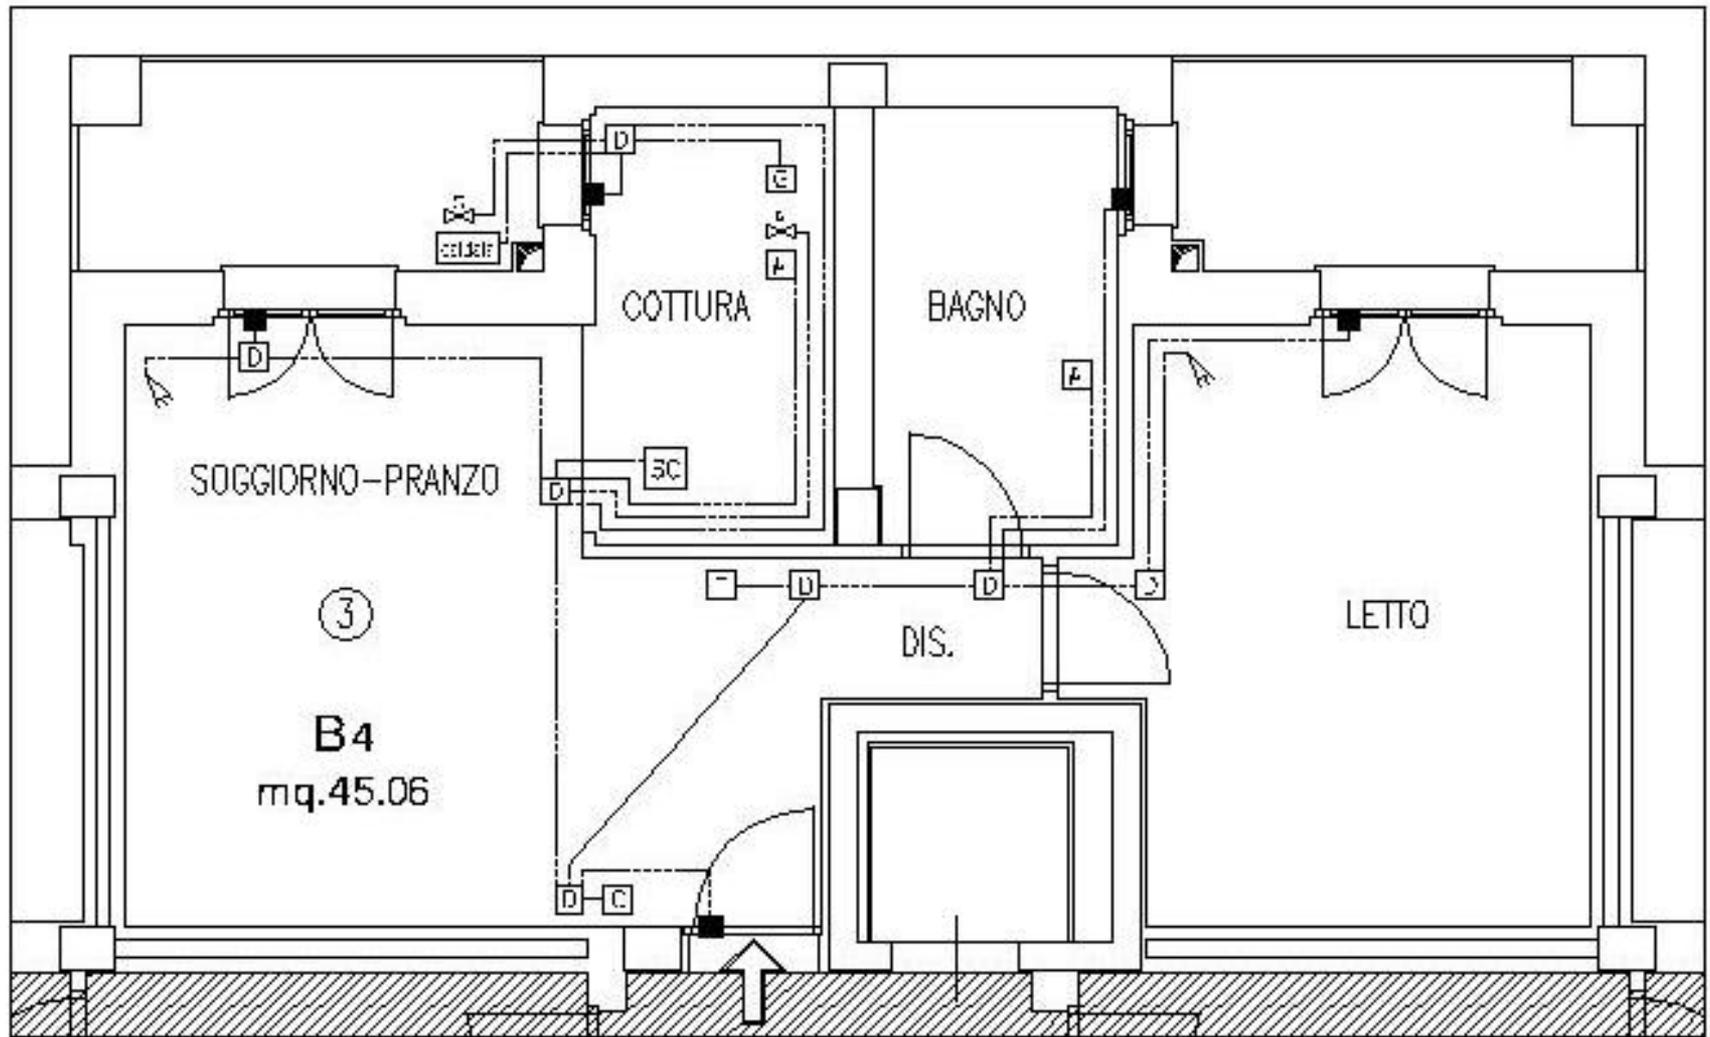

PIANI SECONDO E TERZO EDIFICI B-C

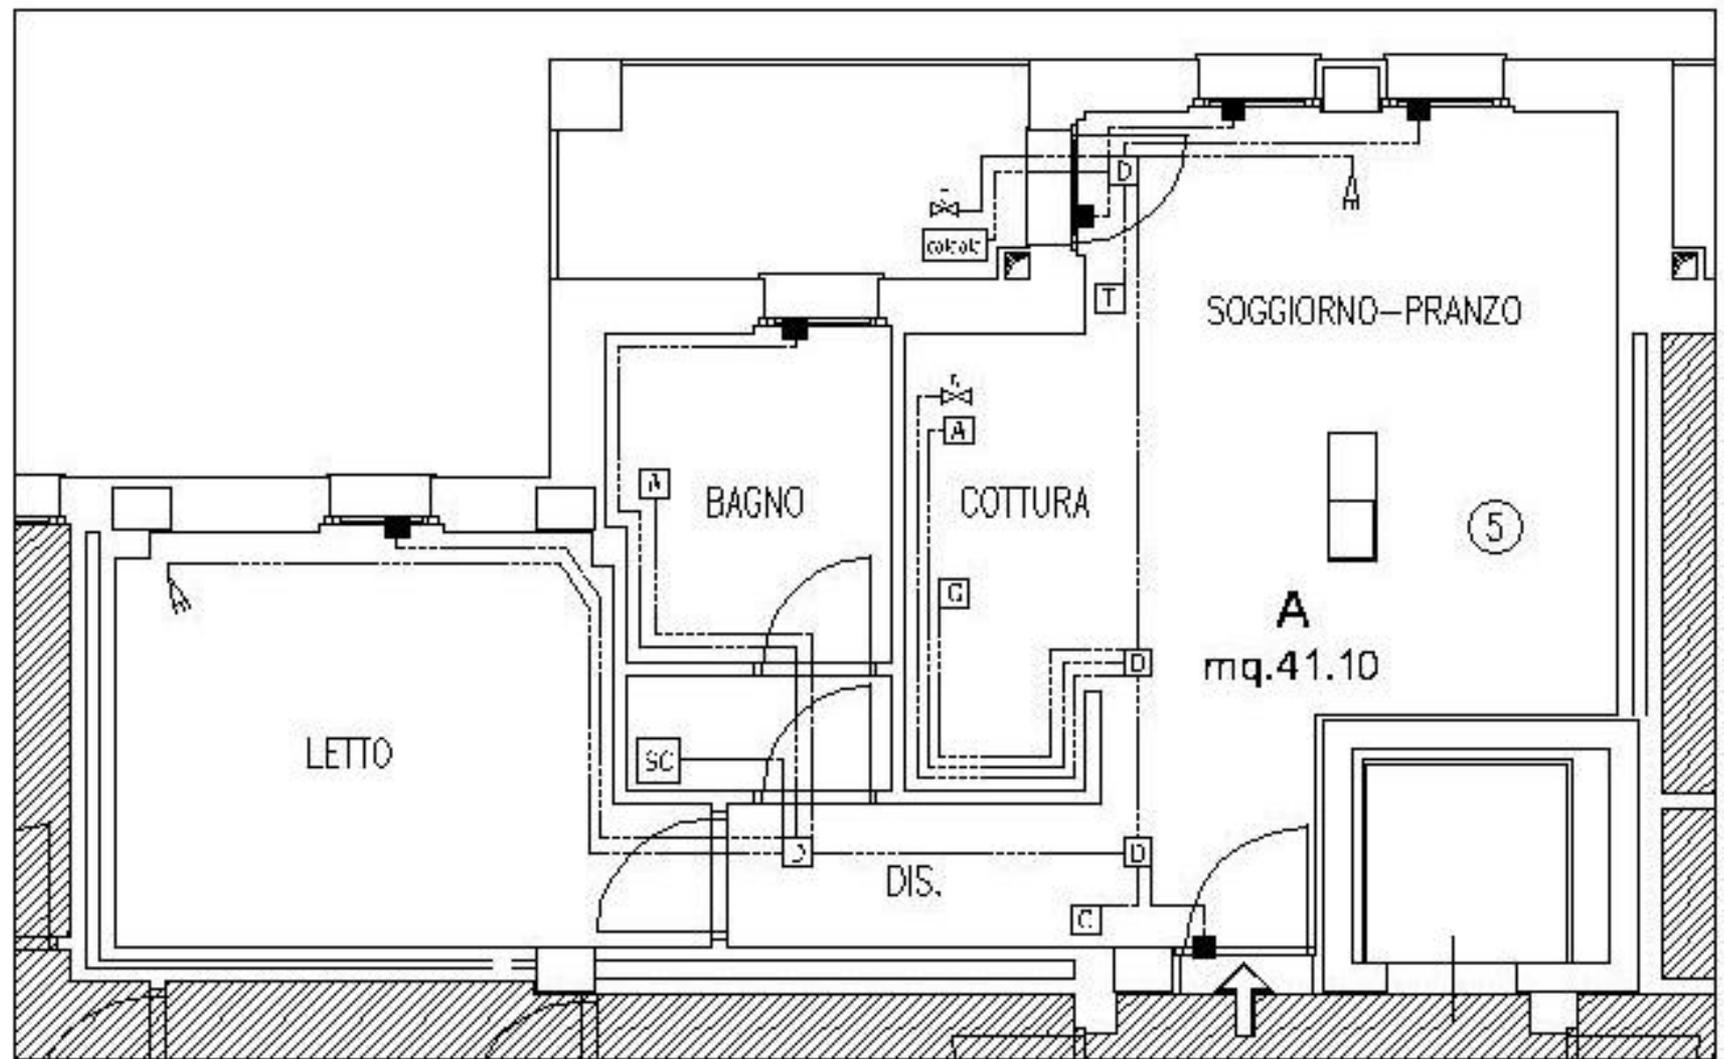

PIANO TERZO EDIFICIO C